


2階会議室コンセント回路図

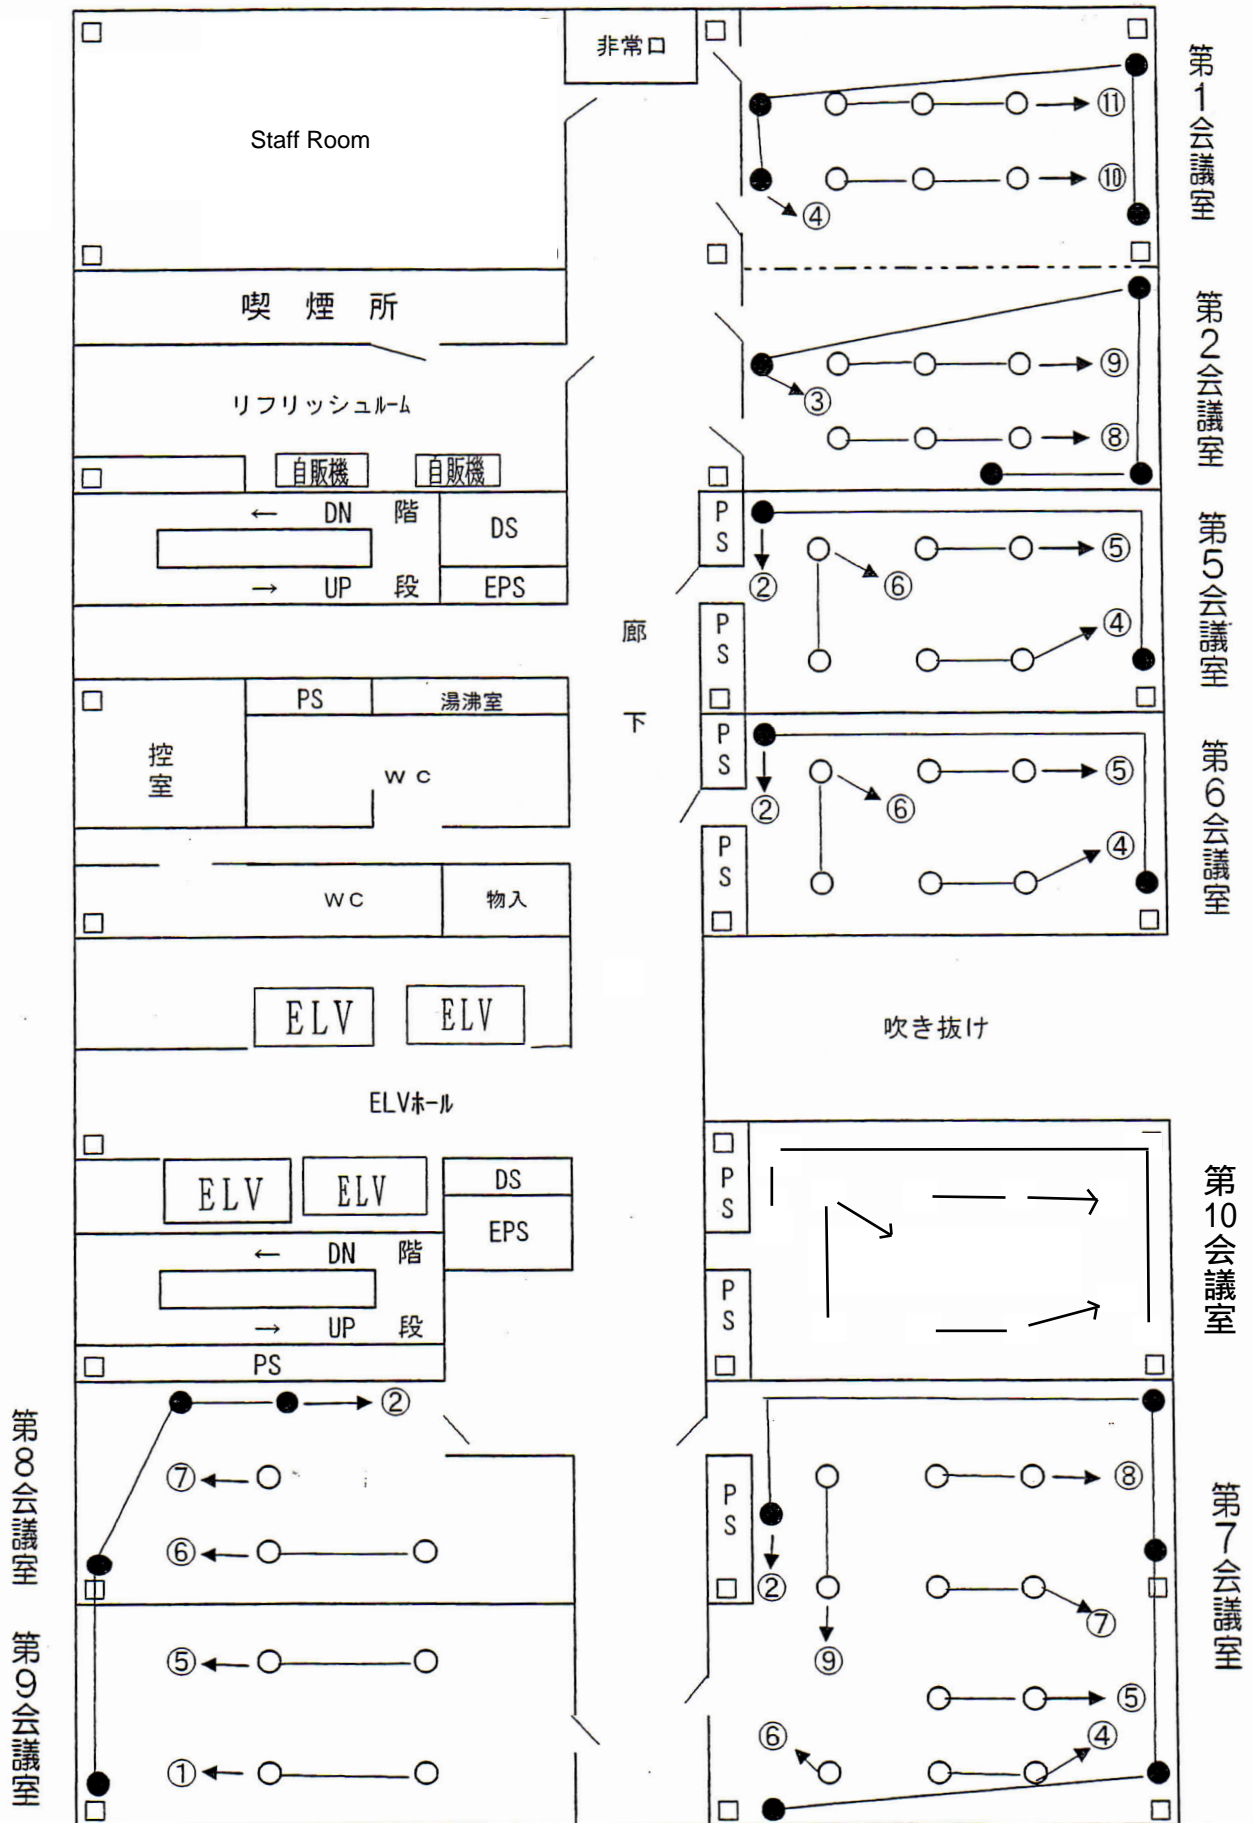

- ※ 「○」印は、床コンセント ・ 「●」印は、壁コンセントです。
- ※ 丸付き数字は、ブレーカーのNo.です。
- ※ 1系統、20Aです。